


# Balconi e velette prefabbricati

Sezione soletta balconi e parapetto

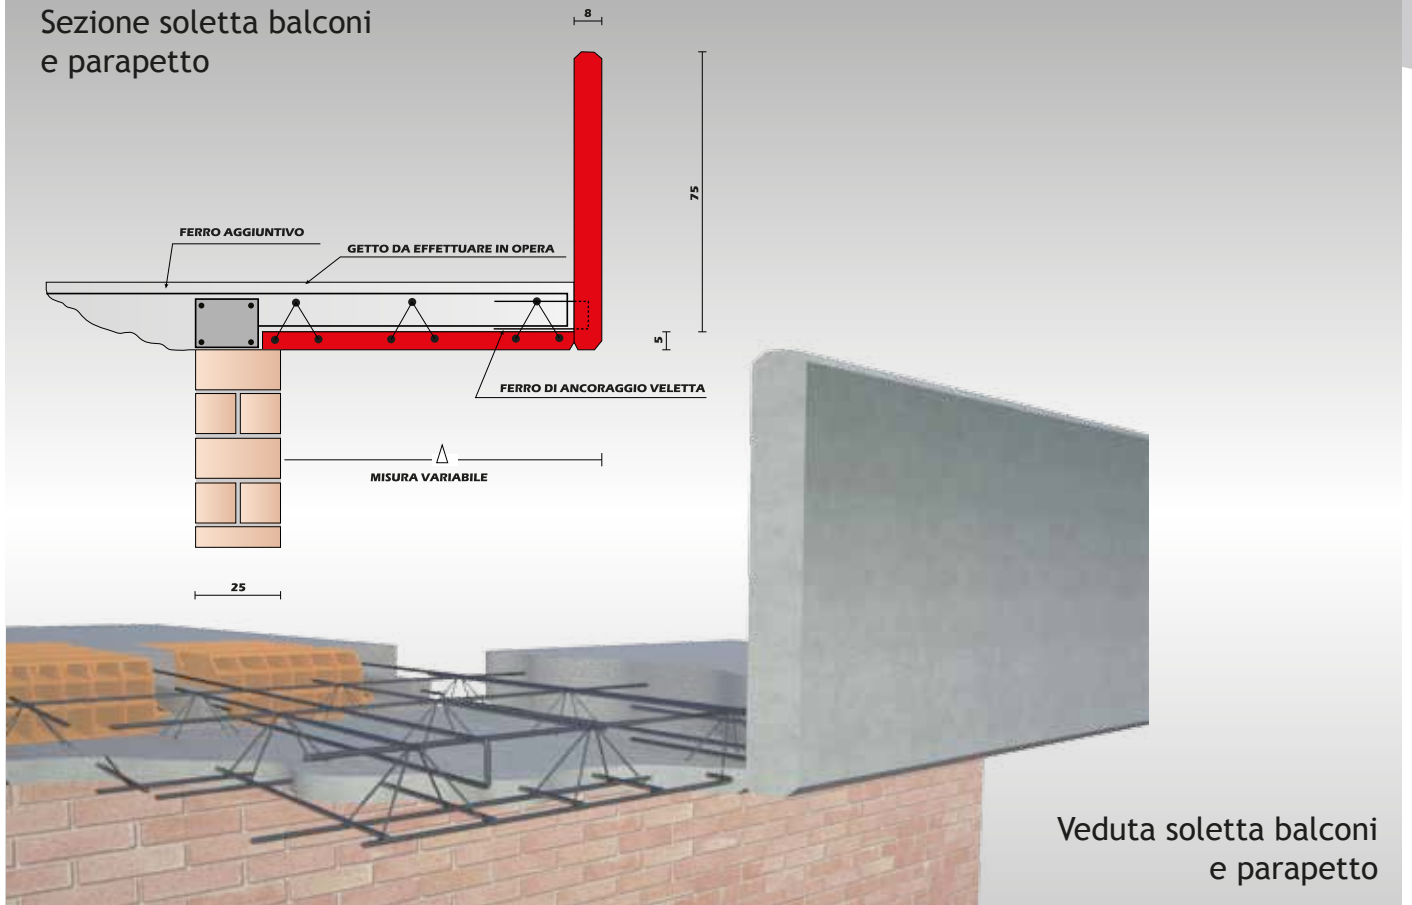

Sezione soletta balconi e parapetto sottosporgente

